



Flucht- und Rettungsplan / Escape Plan



Verhalten im Brandfall

Ruhe bewahren



1. Brand melden 058 7658818

-  - Was ist passiert?
-  - Wer meldet?
- Wo ist es passiert?
- Wie viele sind betroffen/verletzt?
- Warten auf Rückfragen

2. In Sicherheit bringen

-  - Gefährdete Personen mitnehmen
-  - Fenster und Türen schliessen
- Rettungswegen folgen
- Aufzug nicht benutzen
- Anweisungen beachten



3. Löschversuch unternehmen

-  - Feuerlöscher benutzen
-  - Löschposten benutzen


Verhalten bei Unfall

Ruhe bewahren

1. Unfall melden 058 7658888

-  - Was ist passiert?
-  - Wer meldet?
- Wo ist es passiert?
- Wie viele sind betroffen/verletzt?
- Warten auf Rückfragen

2. Erste Hilfe

-  - Absichern des Unfallortes
- Versorgung der Verletzten
- Anweisungen beachten

3. Weitere Massnahmen

- Rettungsdienste einweisen
- Schaulustige entfernen


Verhalten bei Evakuierung

Ruhe bewahren


1. Anlagen stoppen


- Alle relevanten Anlagen stoppen

2. In Sicherheit bringen


-  - Rettungswege folgen
- Anweisungen beachten

3. Zu Sammelstelle gehen



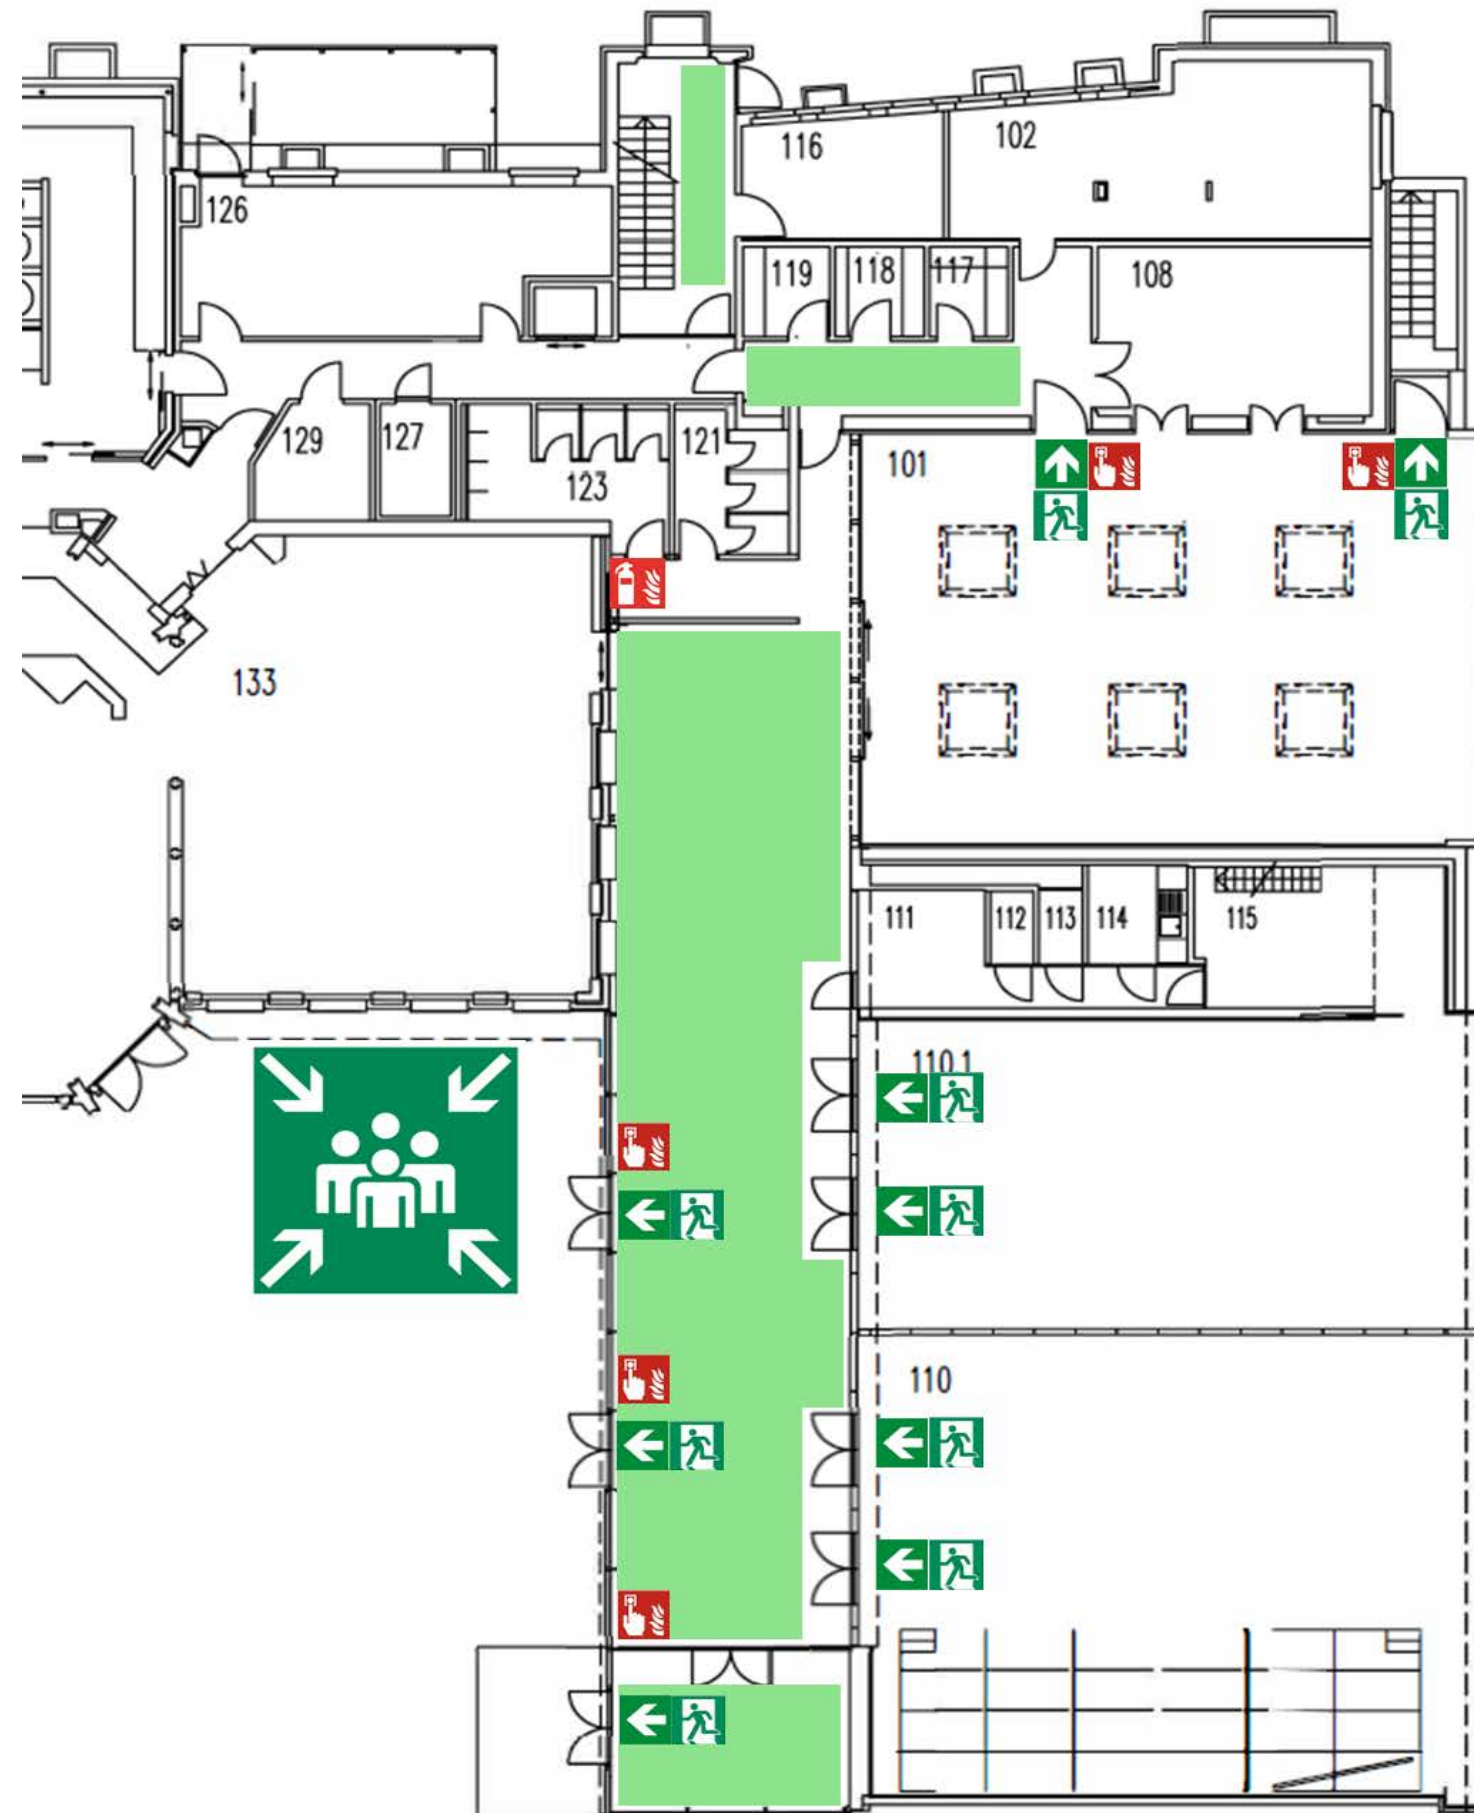



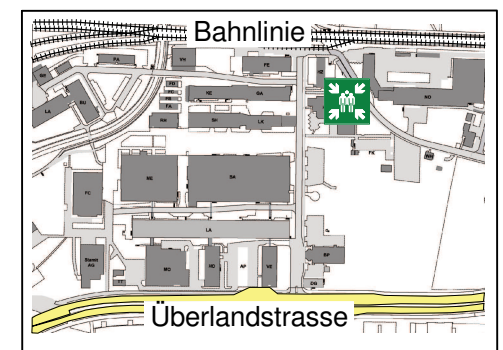

-  - Nach Draussen gehen
- Beim Verantwortlichen melden



Übersichtsplan



Legende

-  Feuerlöscher
-  Brandmelder
-  Löschposten
-  Rettungsweg
-  Sammelstelle
-  Erste Hilfe
-  Fläche Fluchtweg
-  Ihr Standort

Erdgeschoss EMPA Akademie

Planersteller: Met, Empa
 Datum der Planerstellung: 04.10.2018
 Plan-Nr.: Akademie
 Revisions-Nr.: 1