


Empa-Eawag Dübendorf



0 50 100m

Massstab 1 : 2500

Gästehäuser (GH)
Seidenstrasse 14, 18 und 24

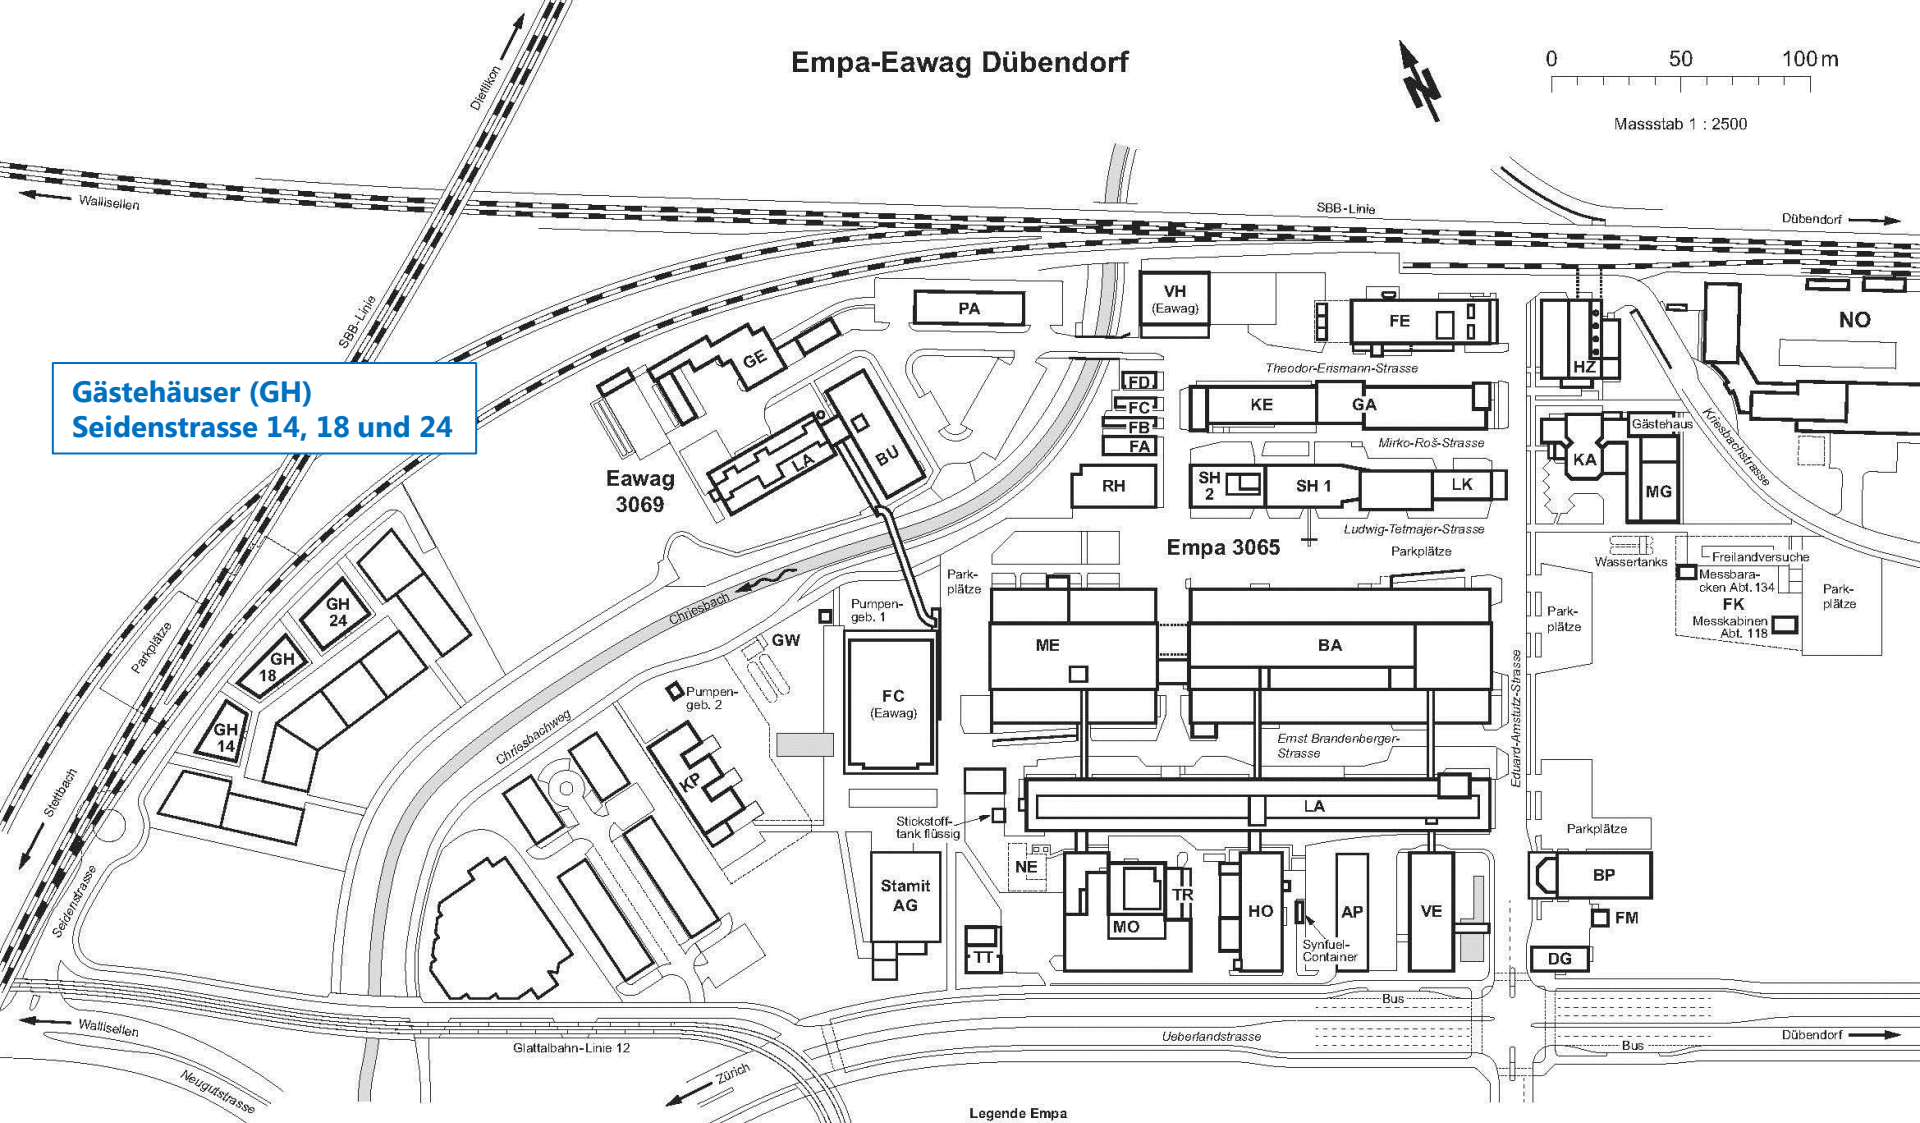

Legende Eawag

- | | |
|---------------------------------------|------------------------|
| BU Bürogebäude | KP Kinderpavillon |
| FC Forum Chriesbach | LA Laborgebäude |
| GE Gewachshaus mit Experimentierhalle | PA Unterrichtspavillon |
| | VH Versuchshalle |

Legende Empa

- | | | |
|-------------------------------|-------------------------------------|--------------------------------|
| AP Aufunterstand | GA Garagegebäude | ME Metallhalle |
| BA Bauhalle | GH Gästehäuser | MG Mehrzweckgebäude «AKADEMIE» |
| BP Bitumenpavillon | GW Grundwasserbrunnen | MO Motorenlabor |
| DG Dienstgebäude | HO Holzprüfhaus | NE Neutralisierung |
| FA Lagergeb. feuergef. Stoffe | HZ Heizzentrale | NO Nord-Ost-Gebäude |
| FC Lagergeb. feuergef. Stoffe | KA Personalrestaurant und Gästehaus | RH Röntgenhaus |
| FD Lagergeb. feuergef. Stoffe | KE Keramikgebäude | SH Schallhaus 1 & 2 |
| FE Feuerhaus | KP Kinderpavillon | TR Trafogebäude |
| FK Messbaracken | LA Laborgebäude | TT Tankstelle |
| FM Feuerwehrmagazin | LK U-Dach Krananlage | VE Verwaltungsgebäude |

Stand August 2012